
CONFINED AREA HEIGHT AND DISTANCE (Distance in Metric Unit)			
TDP height ATS (ft)	Backup distance (m)	Min height ATS (ft)	Height ATS at the end of C.T.O. (ft)
70	-21	15	40
80	-24	25	50
90	-27	35	60
100	-30	45	70
110	-34	55	80
120	-37	65	90
130	-40	75	100
140	-43	85	110
150	-46	95	120
160	-49	105	130
170	-52	115	140
180	-55	125	150
190	-58	135	160
200	-61	145	170
210	-64	155	180
220	-67	165	190
230	-70	175	200
240	-73	185	210
260	-79	205	230
280	-85	225	250
300	-91	245	270
320	-98	265	290
340	-104	285	310
360	-110	305	330
380	-116	325	350
400	-122	345	370

109G1580A042 Issue A | ICN-0B-K-154204-G-A0126-00025-A-01-1


Figure S4D-10 Confined Area - Height and Distance (metric unit)

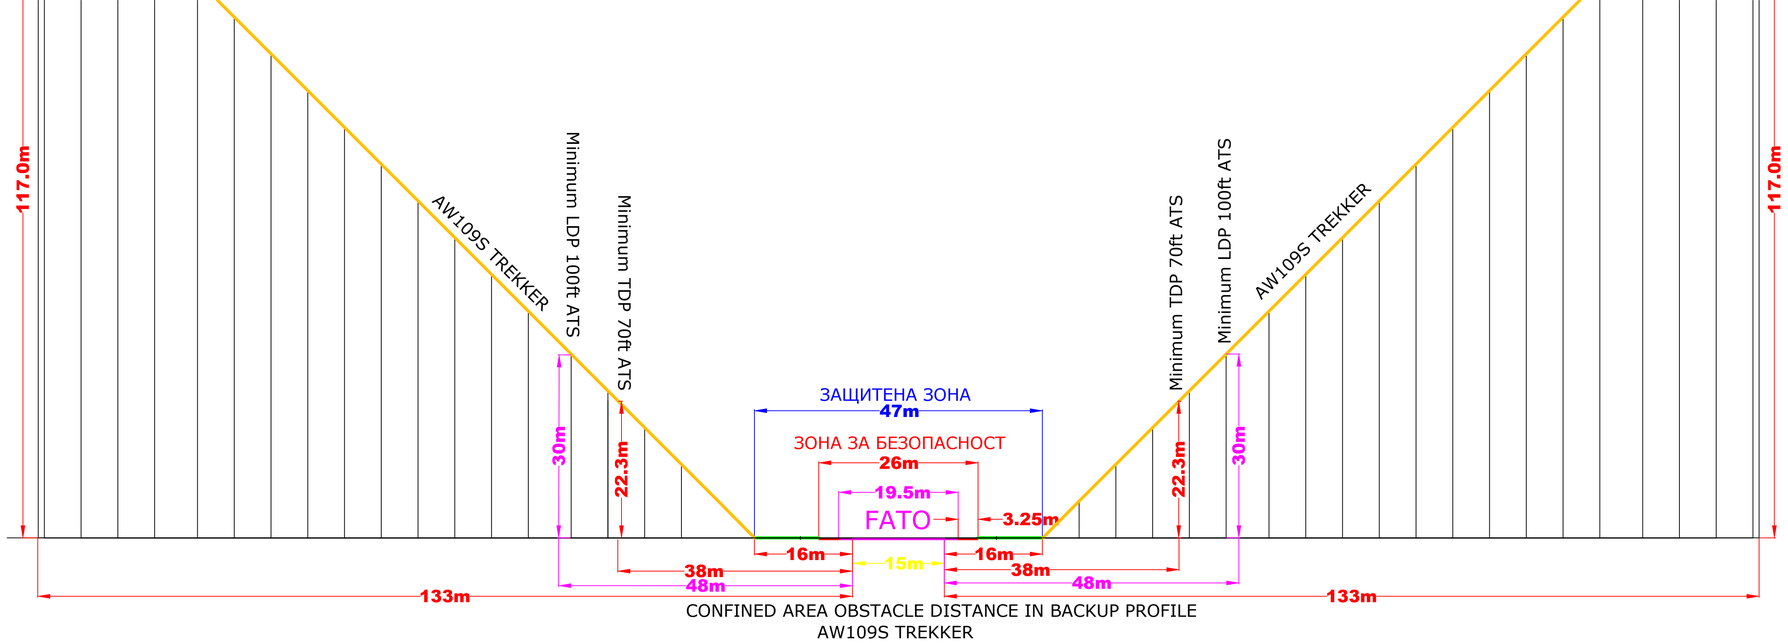


CONFINED AREA OBSTACLE DISTANCE IN BACKUP PROFILE up to 8600 ft Hd			
Obstacle height ATS [ft]	Obstacle height ATS [m]	Minimum obstacle Distance from Heliport [ft]	Minimum obstacle Distance from Heliport [m]
0	0	-52	-16
20	6	-72	-22
40	12	-92	-28
60	18	-112	-34
80	24	-132	-40
100	30	-152	-46
120	37	-172	-53
140	43	-192	-59
160	49	-212	-65
180	55	-232	-71
200	61	-252	-77
220	67	-272	-83
240	73	-292	-89
260	79	-312	-95
280	85	-332	-101
300	91	-352	-107
320	98	-372	-114
340	104	-392	-120
360	110	-412	-126
380	116	-432	-132
385	117	-437	-133

109G1580A042 Rev. D | ICN-0B-K-154204-G-A0126-00027-A-03-1

Figure S4D-14 Confined Area - Minimum Distance for Obstacle Under Rearward Climb or Approach Path Area (up to 8600 ft HD)

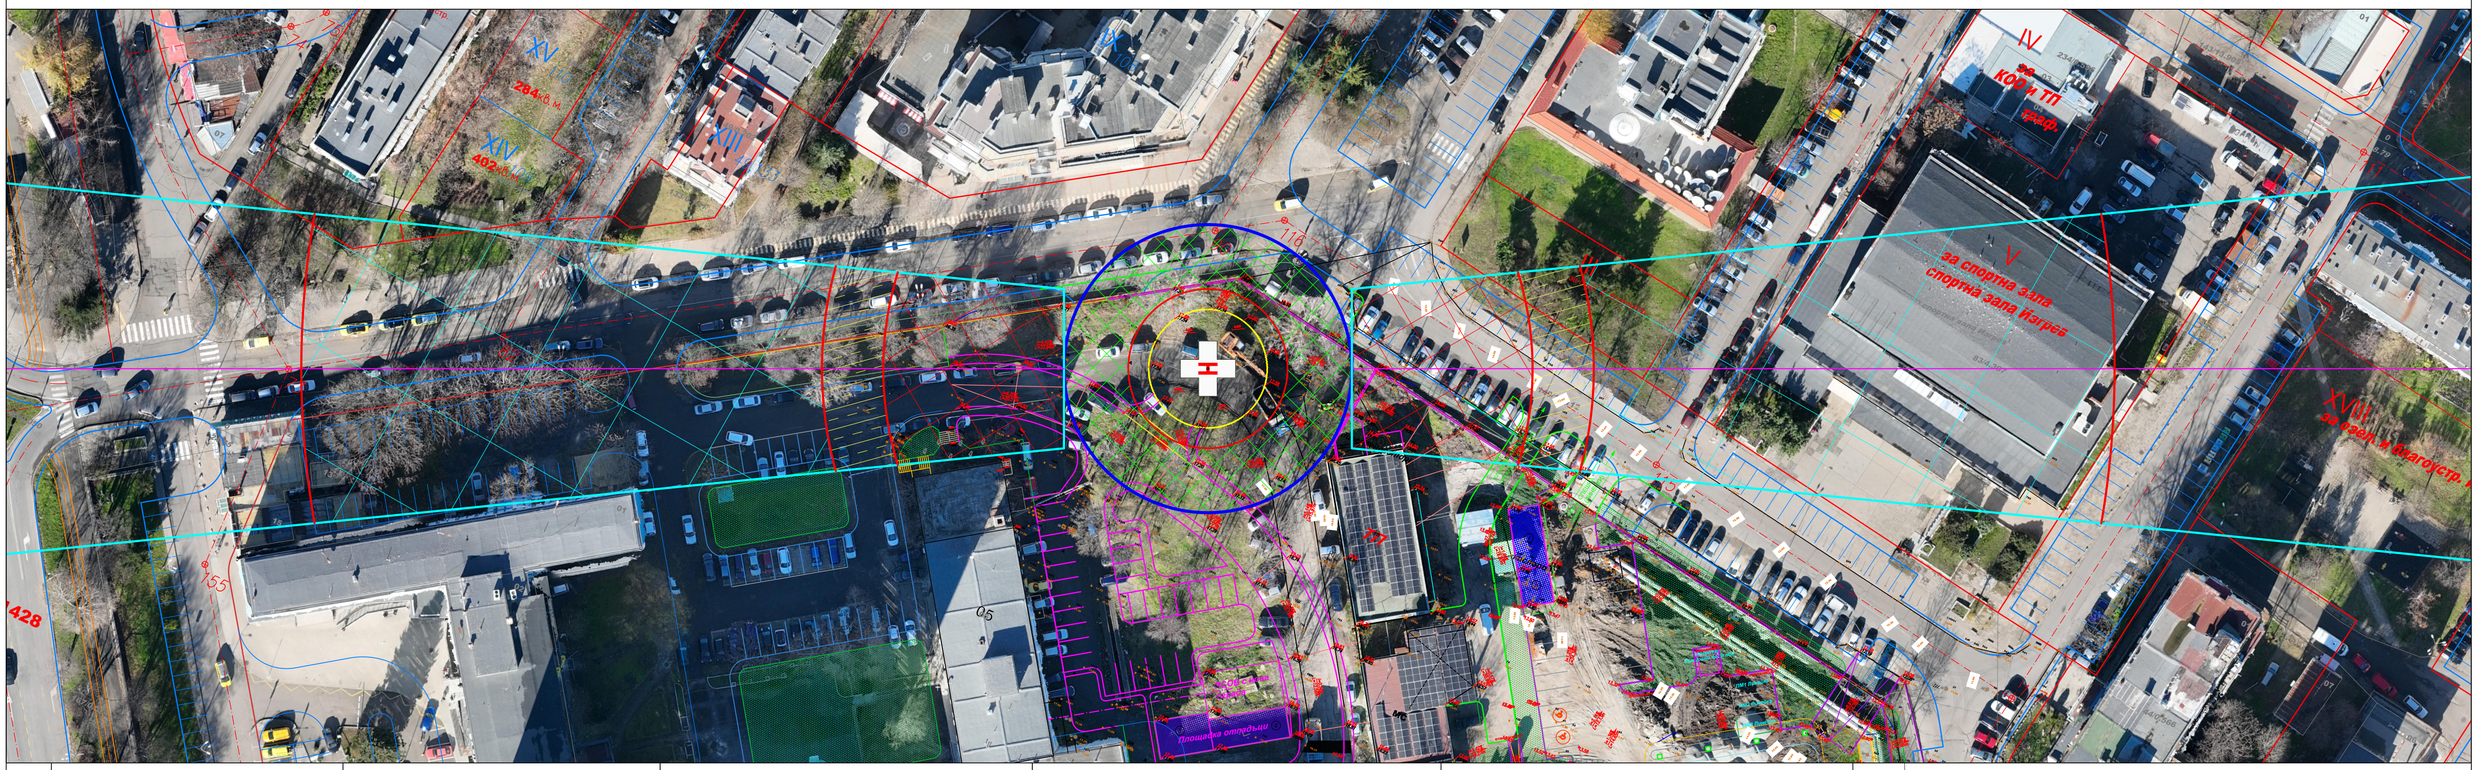

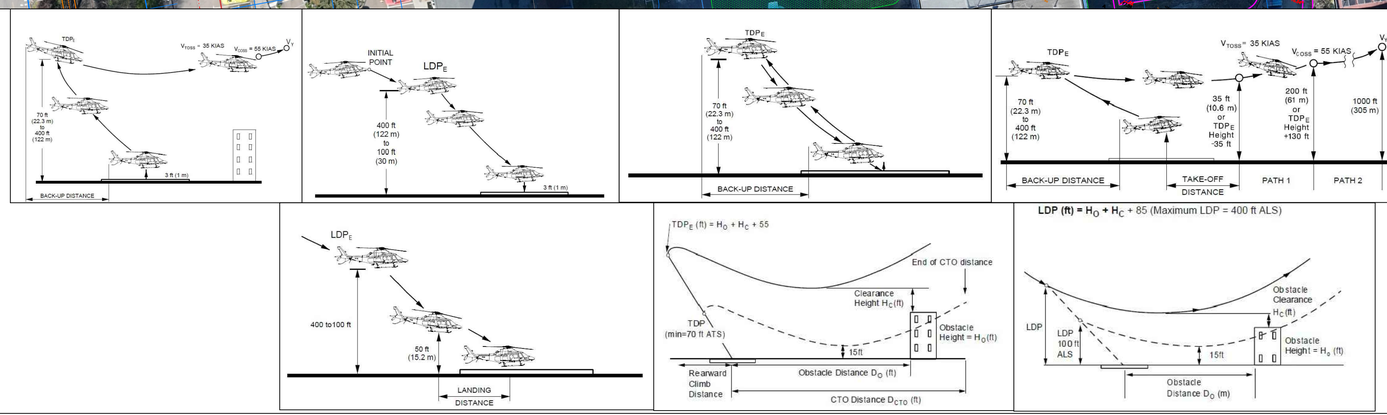

Scale / Мащаб 1:500 — 10m 20m 30m 40m 50m

FATO 073°/253° GEO
D=19.5m 067°/247° MAG

БГС2005 Кадастрални координати
N:4710692,454 E:661541,551
WGS84 Географски координати
N:42° 30' 53.049" E:27° 27' 57.649"
N:42°30.884' E:27°27.961'
H=18 m (EVRS2007)
H=56 m (WGS84 Ellipsoidal Height)
Declination - 6°11'(02-2024)

Координатна система:
БГС2005 - кадастрални координати
Height EVRS2007 [m]

ОБЩИНА БУРГАС

УМБАЛ БУРГАС

БОЛНИЧНО ВЕРТОЛЕТНО ЛЕТИЩЕ

КАРТА НА БВЛ И РАЙОНА

РЕВИЗИЯ	0
ФАЗА	АЕРОНАВ.
МАЩАБ	1:500
ЛИСТ No	1/1
ДАТА	02.2024
ОРТОФОТО	05.01.2024

ЩРАПЛАН ЕООД
STRAPLAN GmbH

№ 100-12-003