

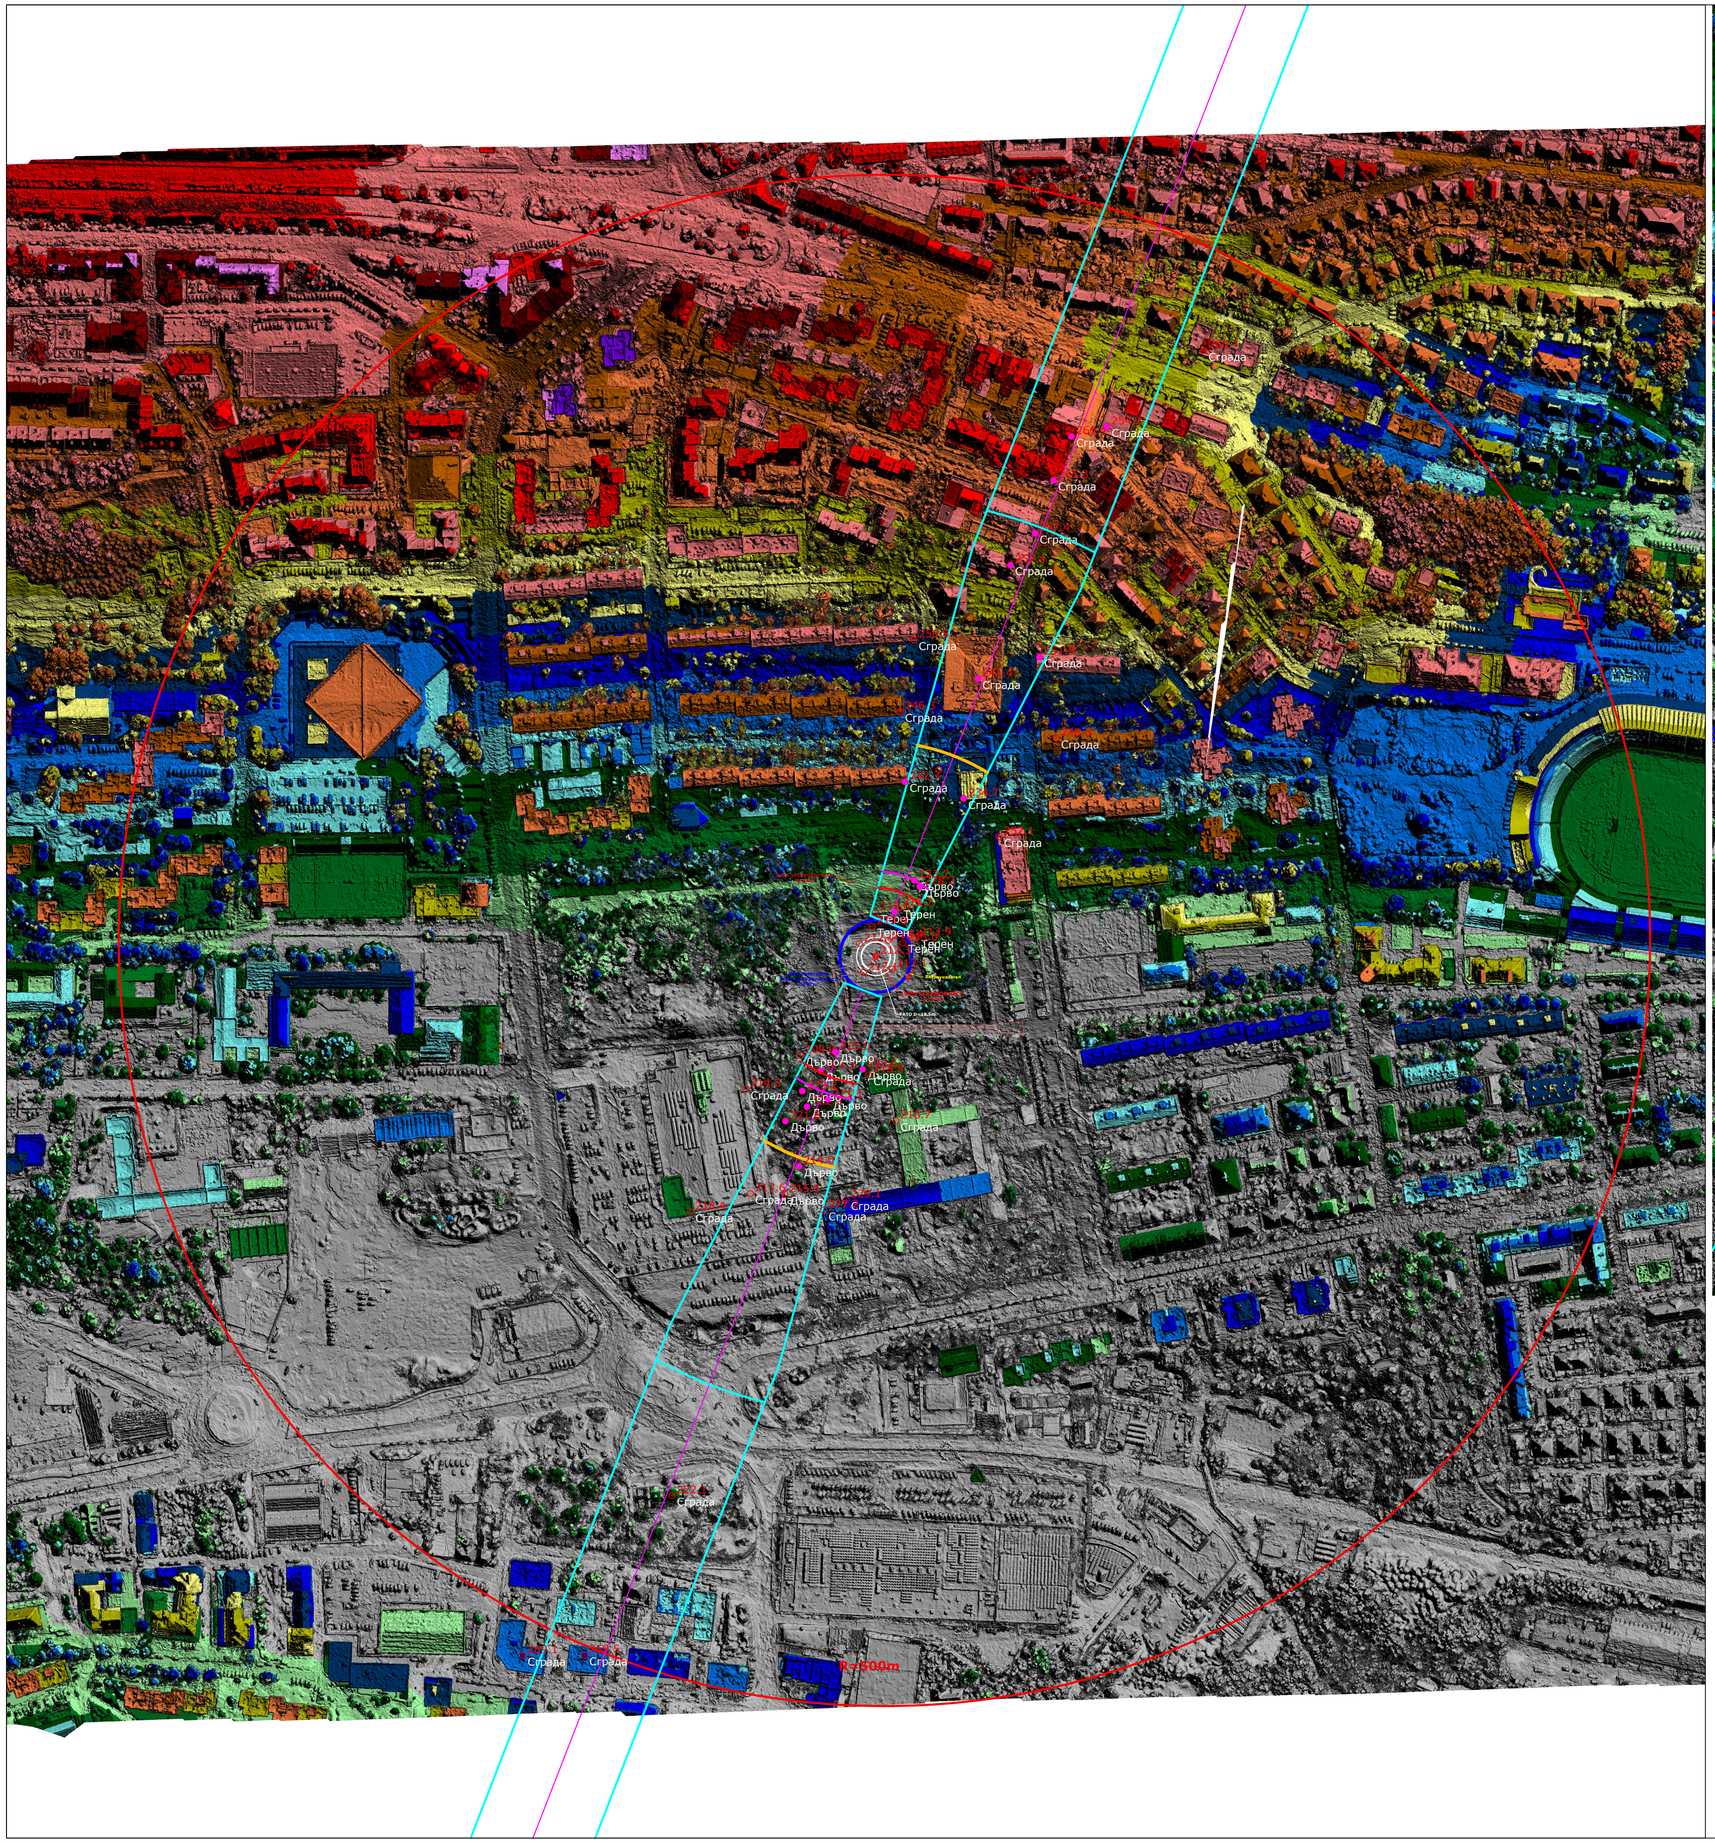


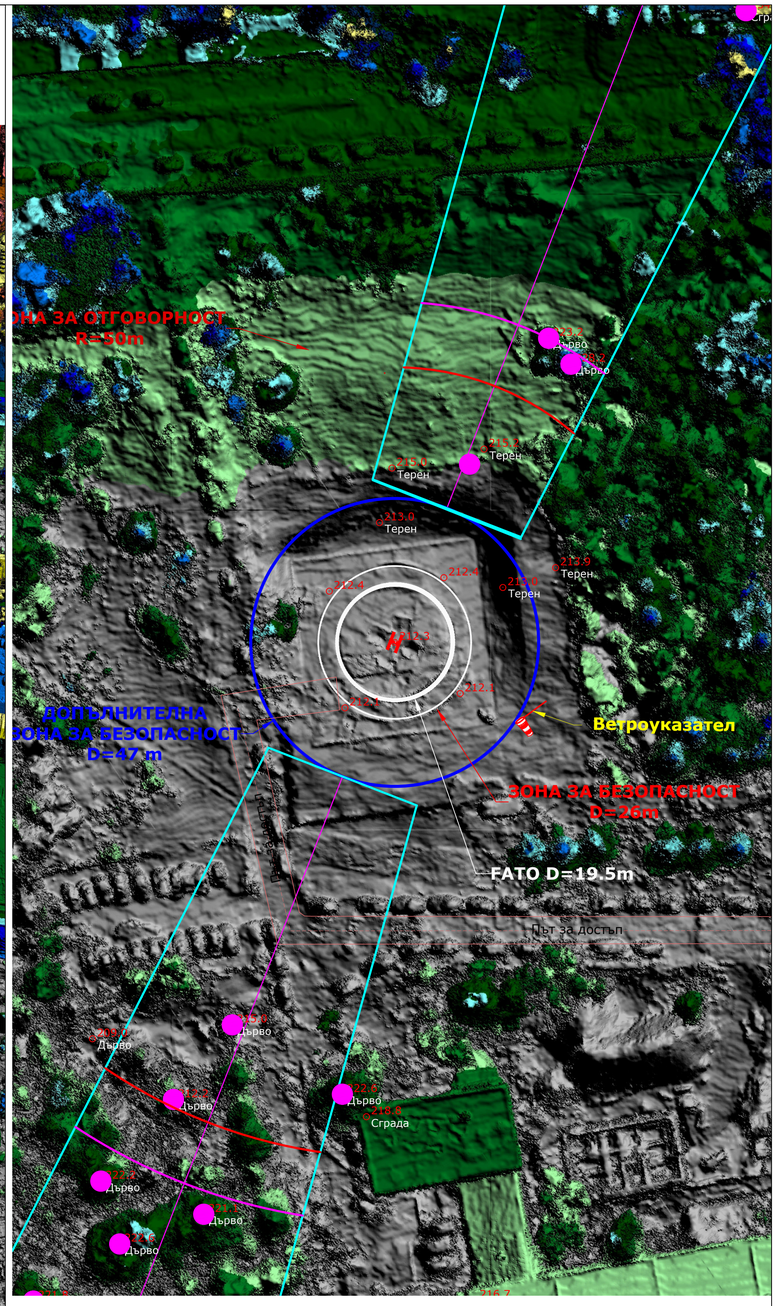

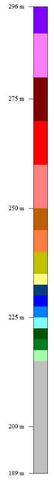

Scale / Мащаб 1:2000 50m 100m 150m 200m 250m

Scale / Мащаб 1:500 10m 20m 30m 40m 50m

FATO 021°/201° GEO
D=19.5m 015°/195° MAG

БГС2005 Кадастрални координати
N:4771222.455 E:509256.034
WGS84 Географски координати
N:43° 04' 35.41" E:25° 36' 49.18"
N:43°04.59' E:25°36.82'
H=213 m (EGM2008)
H=699 ft (EGM2008)
Declination - 6° 1' (04-2024)

BULGARIA HELI MED SERVICE JSC.

Multidisciplinary District Hospital for Active Treatment

STEFAN CHERKEZOV, VELIKO TARNOVO

OPERATING MANUAL, Part C, Appendix 1
Heliport and operating site manual

REVISION	0
PHASE	Registration
SCALE	1:750
Page	1/1
DATE	04.2024
ORTHOPH.	04.04.2024

ЩРАПЛАН ЕООД
STRAPLAN GmbH

№ 101-06-002