
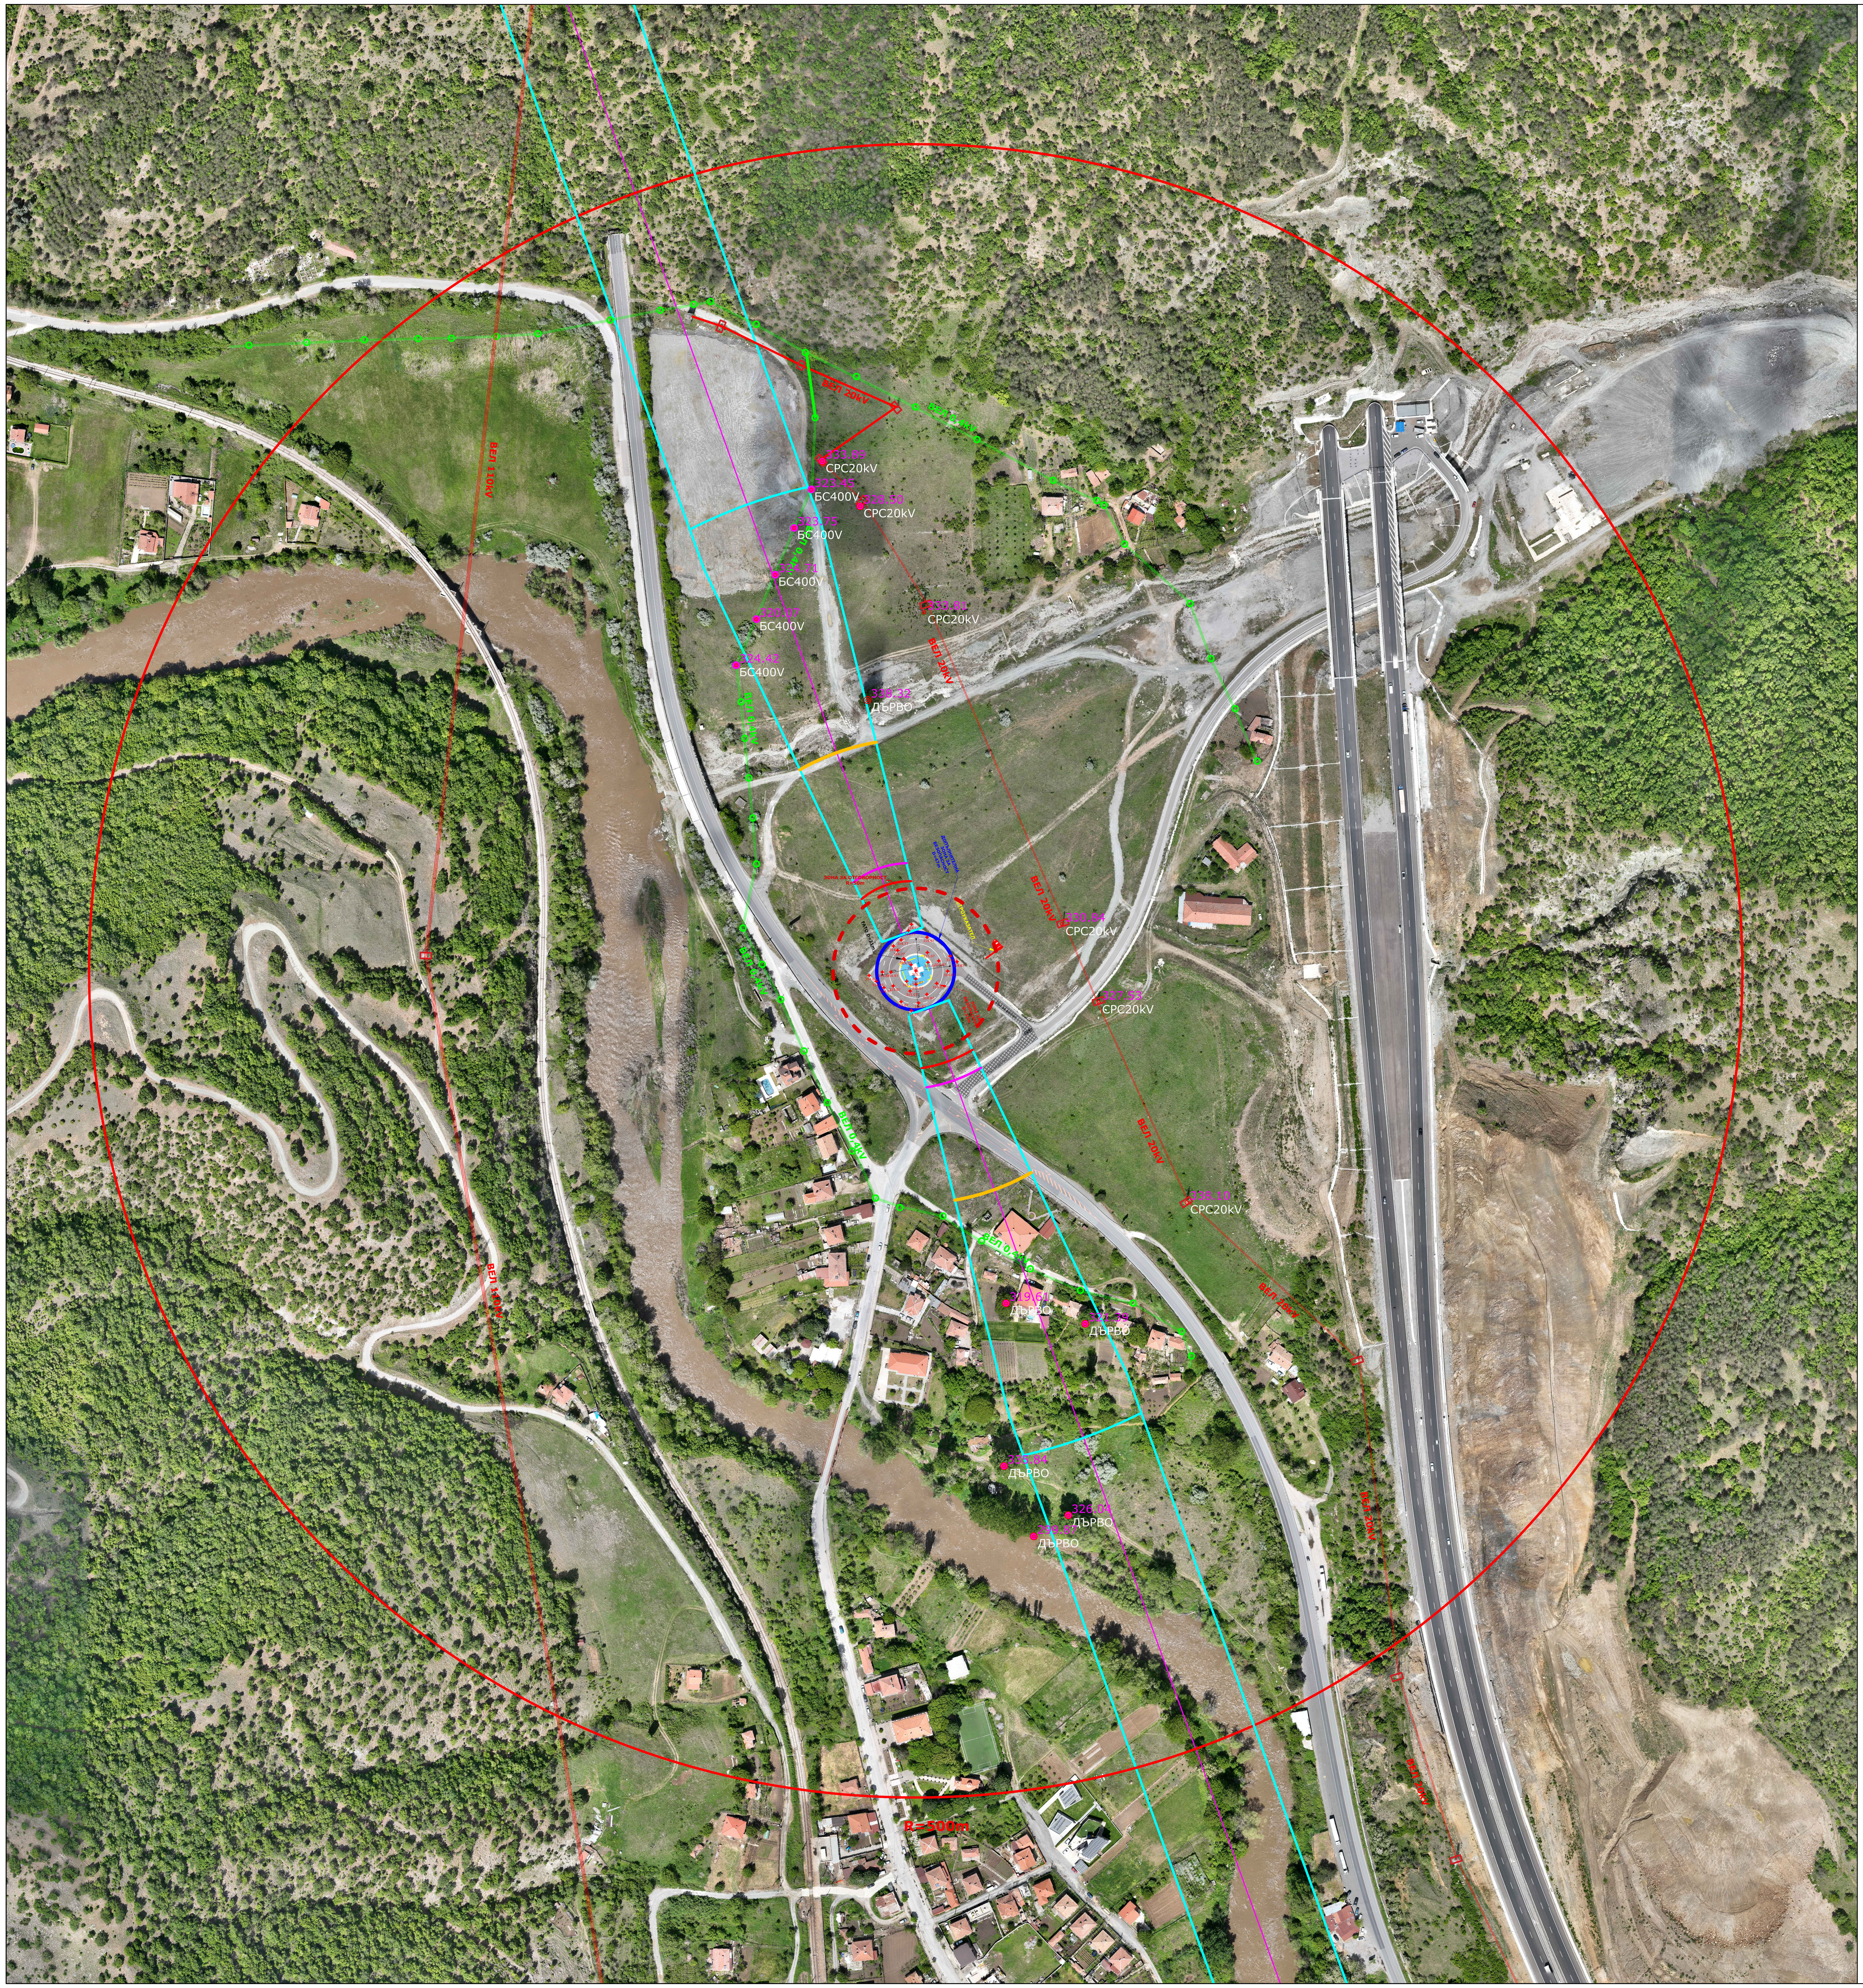


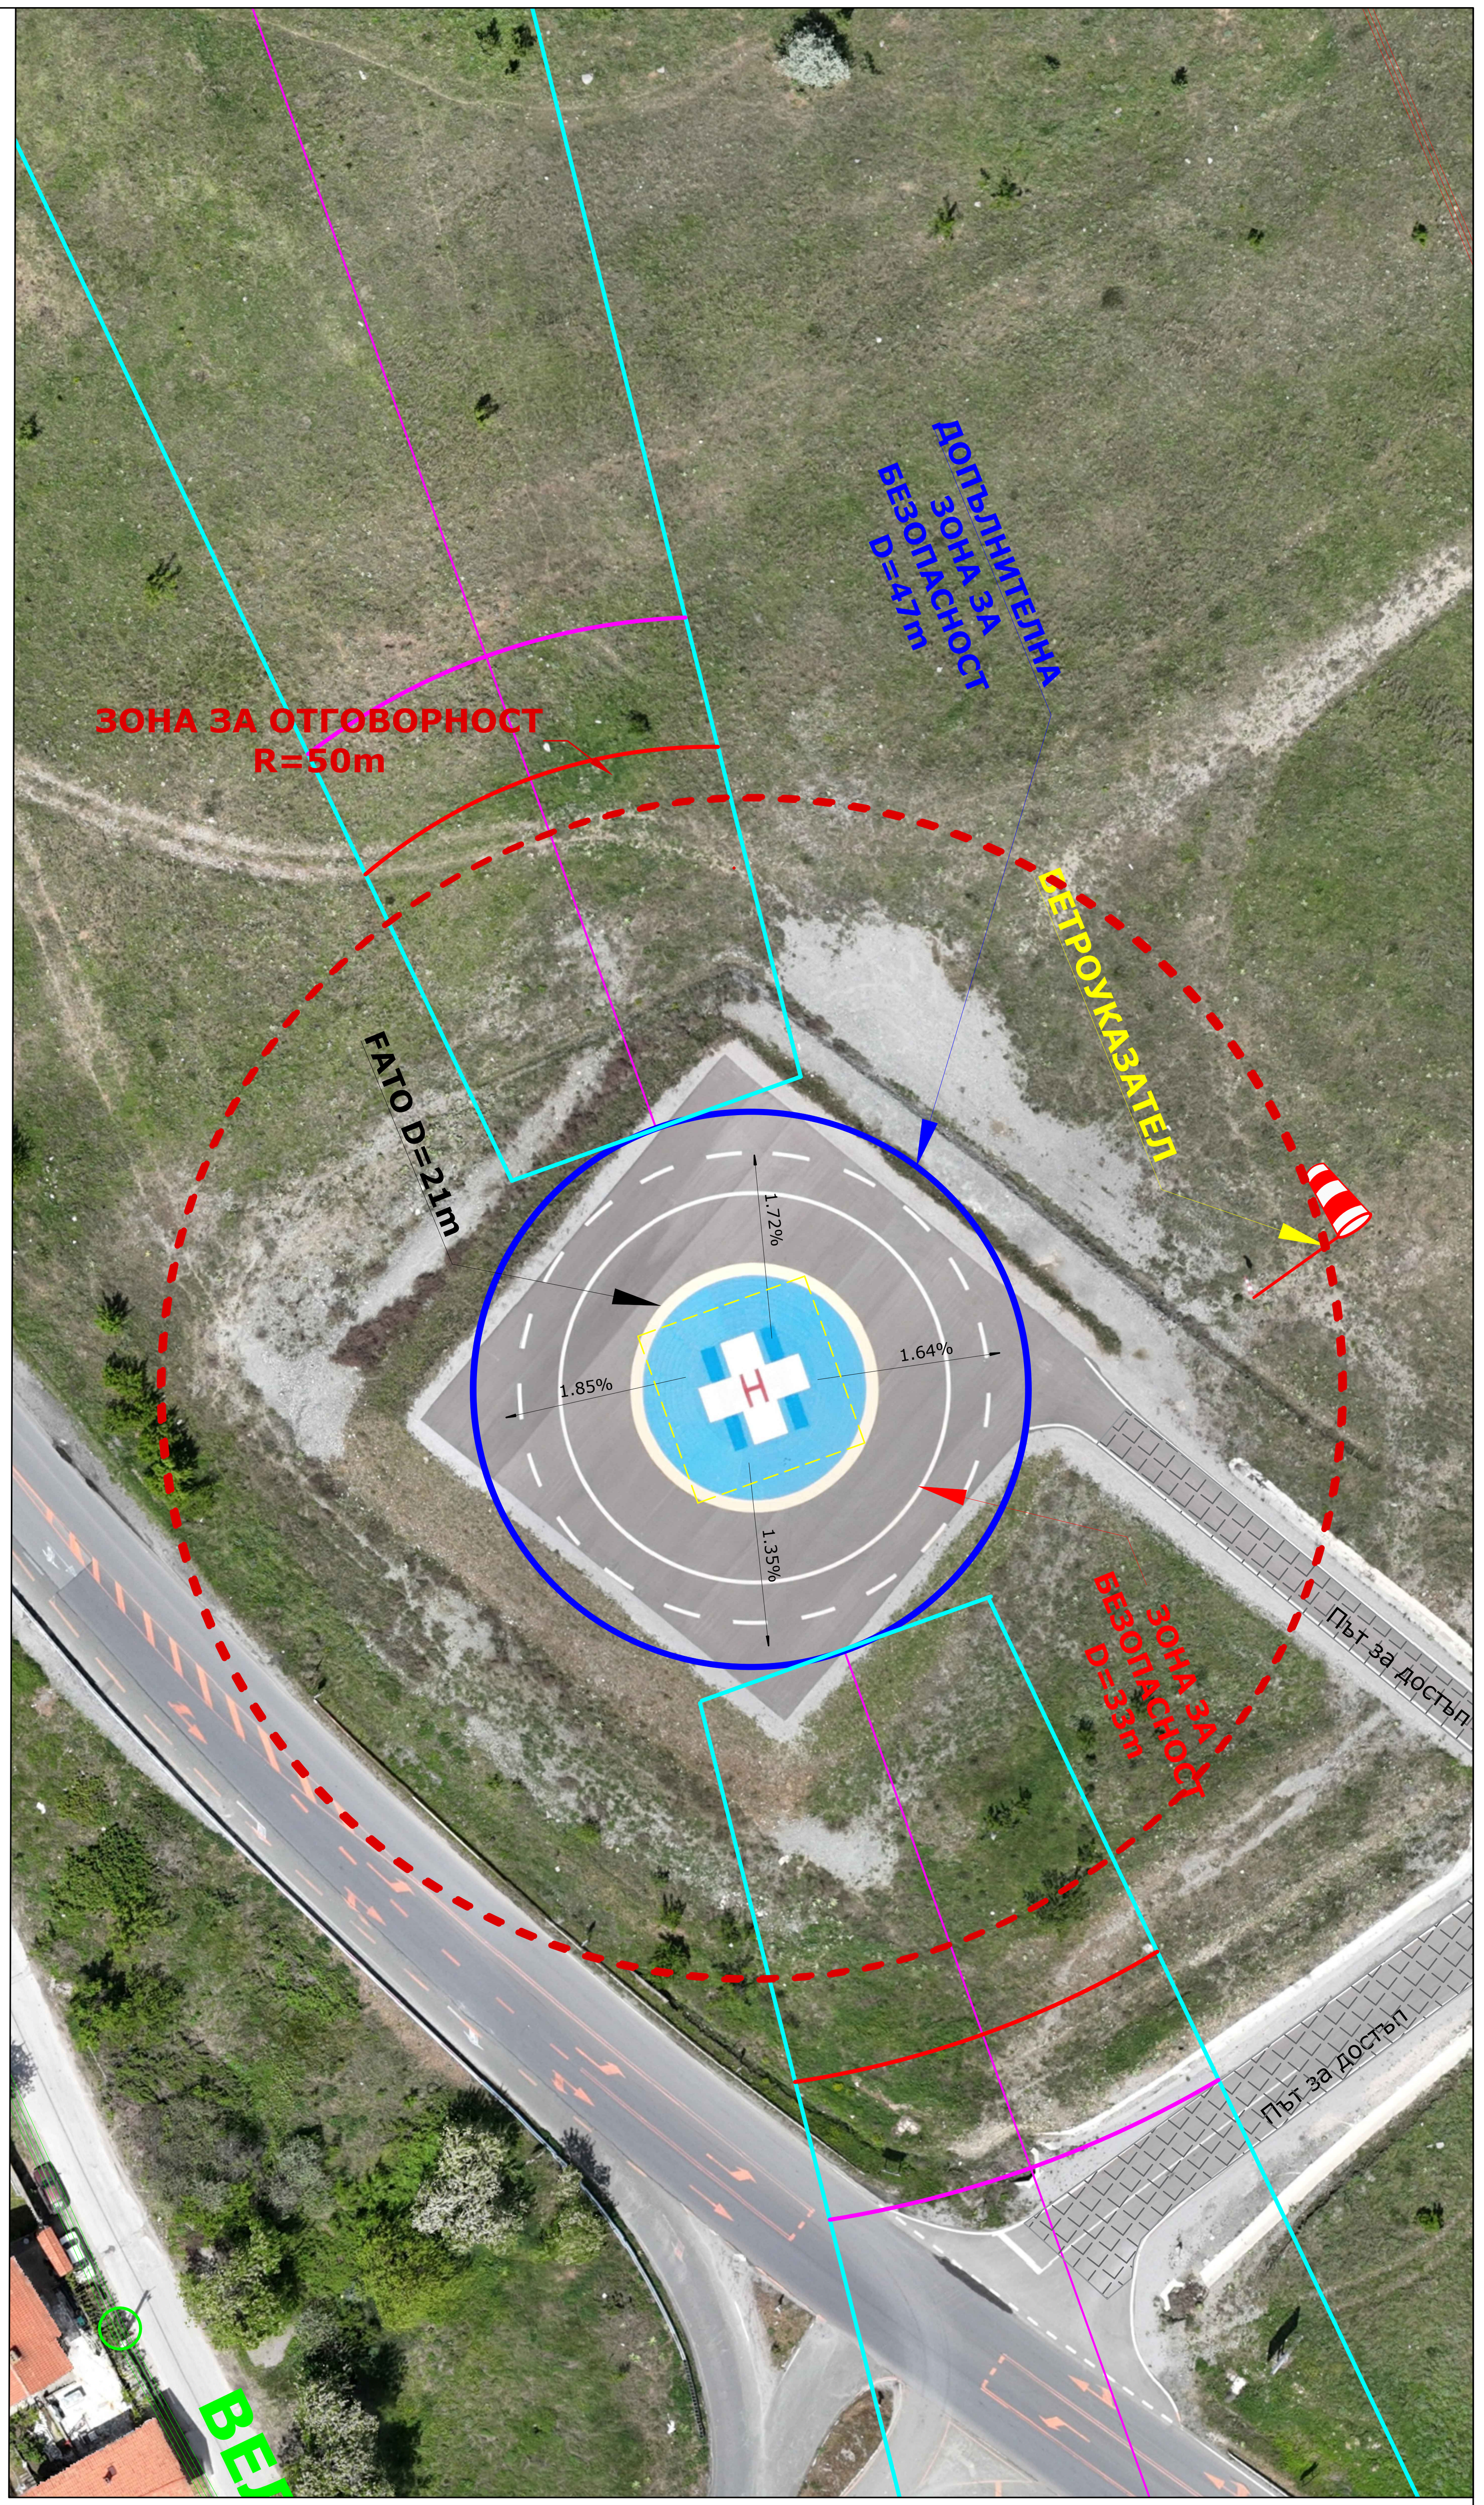

Scale / Мащаб 1:2000 — 50m 100m 150m 200m 250m

Scale / Мащаб 1:500 — 10m 20m 30m 40m 50m

FATO D=21m — 160°/340° GEO — 155°/335° MAG

БГС2005 Cadastral coordinates:
N:4646699.237 E:301415.528

WGS84 Geographical coordinates:
N:41° 55' 48.697" E:23° 06' 19.572"
N:41°55.812' E:23°06.326'

H=316 m (EGM2008)
H=1037 ft (EGM2008)
Declination - 5°35`E (April 2024)

HEMS — BULGARIAN HELICOPTER EMERGENCY MEDICAL SERVICE

BULGARIA HELI MED SERVICE JSC.

Hospital Heliport

Tunnel "Jeleznitsa"

OPERATING MANUAL, Part C, Appendix 1
Heliport and operating site manual

ЩРАПЛАН ЕООД
STRAPLAN GmbH

№ 101-07-001

REVISION	0
PHASE	Registration
SCALE	1:750
Page	1/1
DATE	04.2024
ORTHOPH.	24.04.2024