
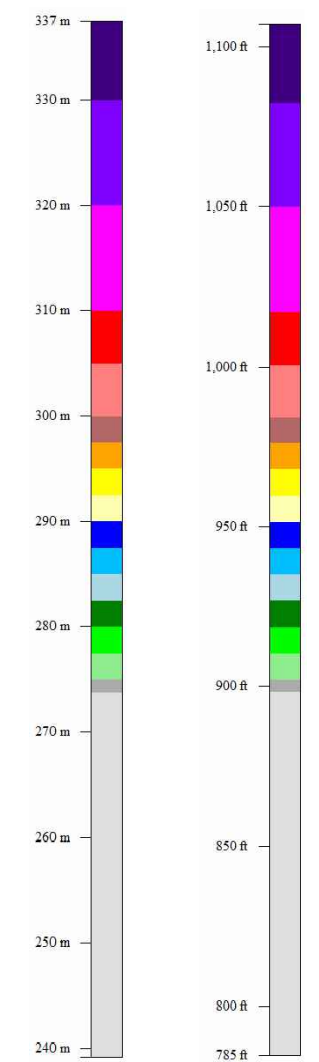
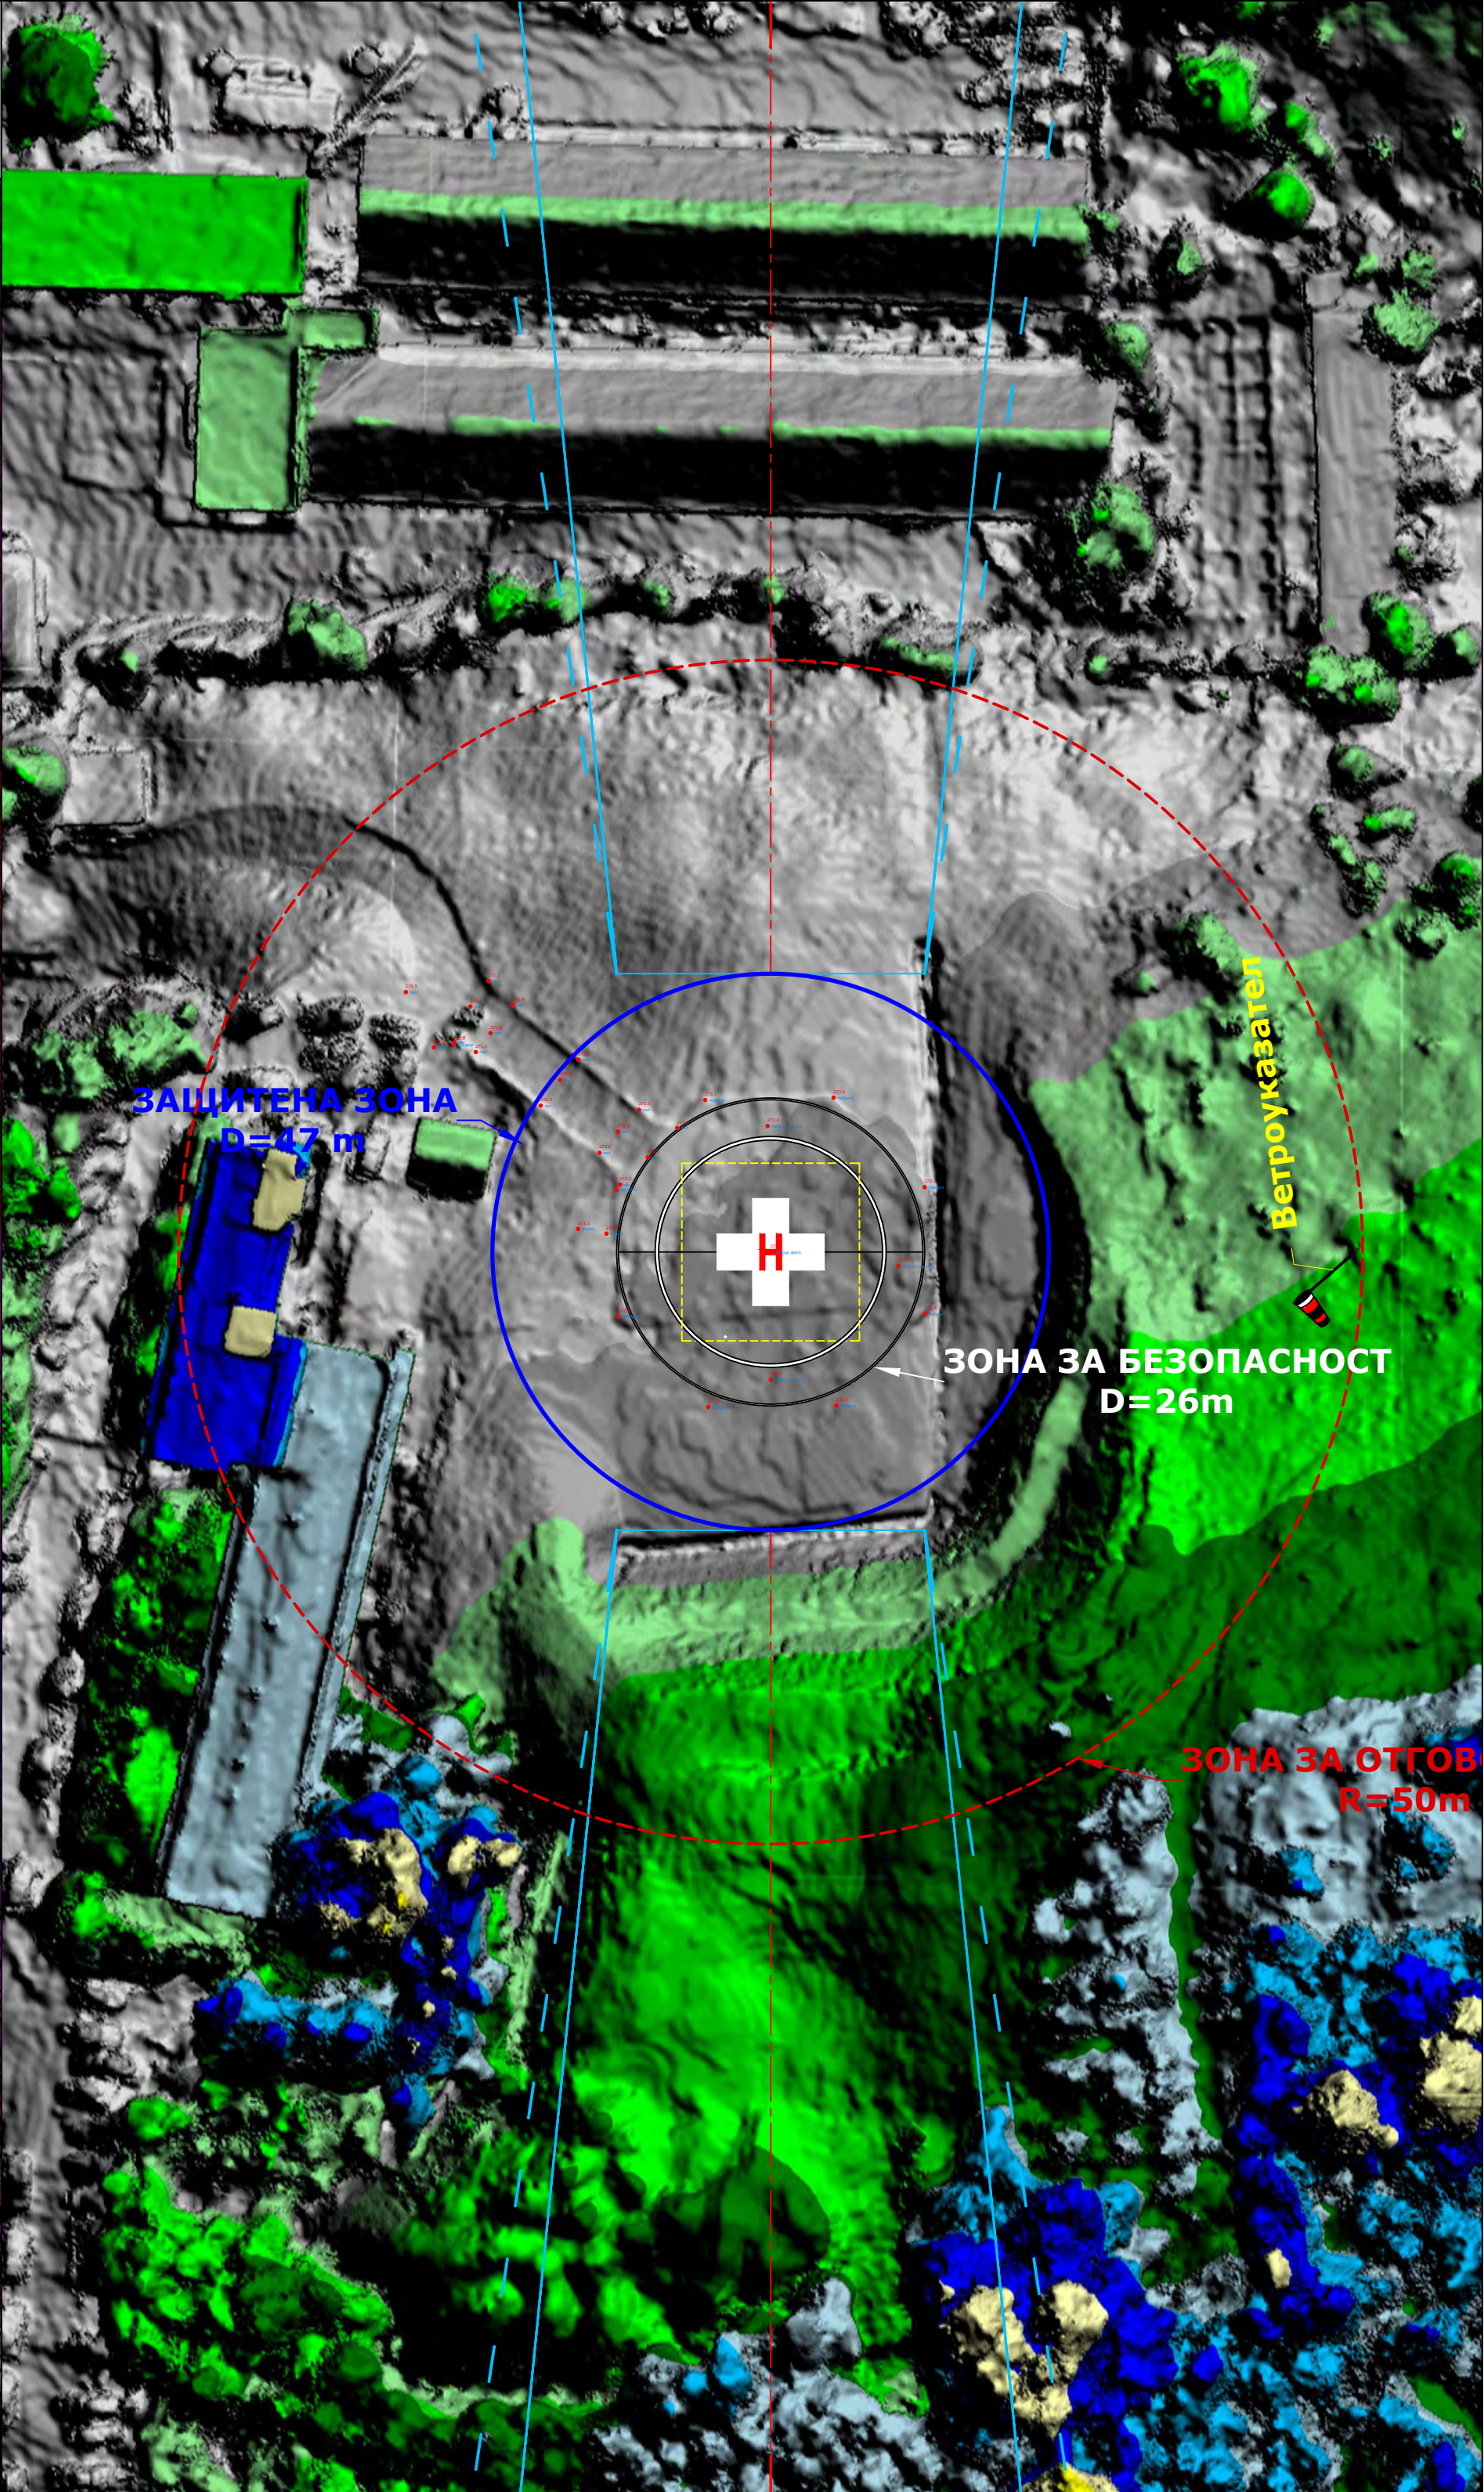


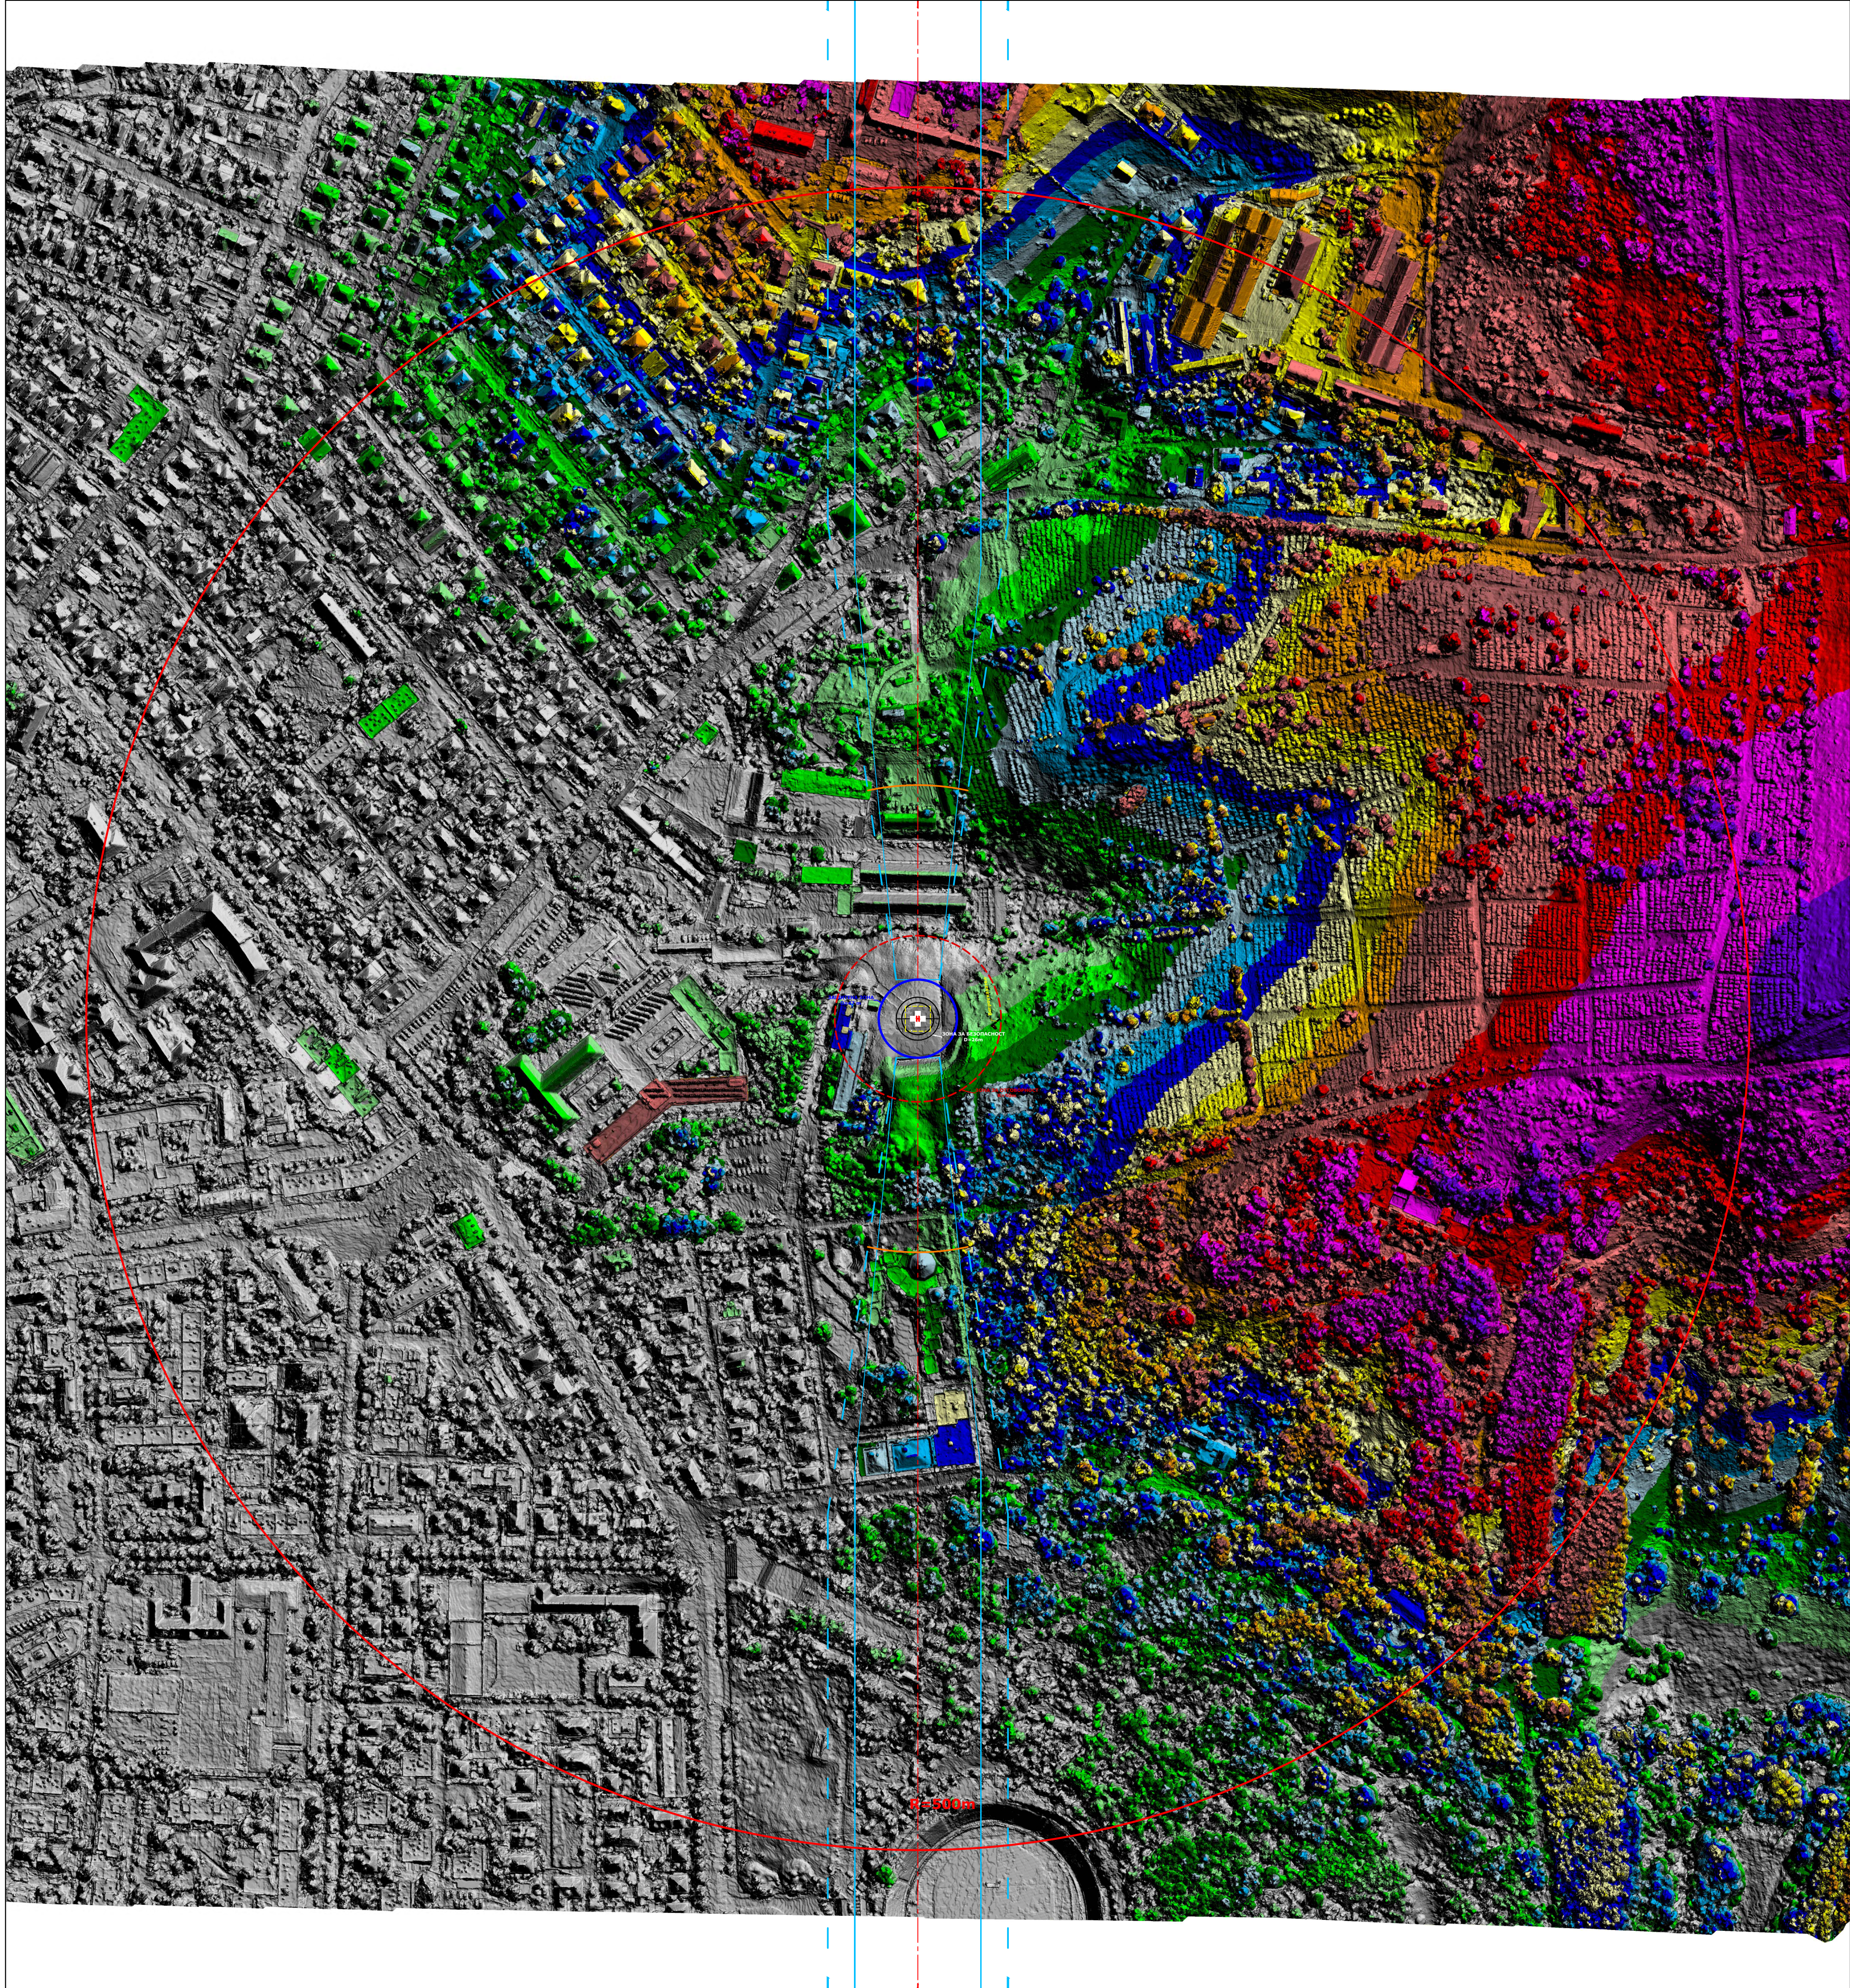

Scale / Машаб 1:2000 50m 100m 150m 200m 250m

Scale / Машаб 1:500 10m 20m 30m 40m 50m

ФАТО 000°/180° GEO
D=19.5m 354°/174° MAG
БГС2005 Кадастрални координати
X:4612366.806 Y: 489790.118
WGS84 Географски координати
N:41° 38' 46.88" E:25° 22' 38.84"
N:41°38.78" E:25°22.65"
H=274 m (EGM2008)
N=898 ft (EGM2008)
Declination - 5° 44' (05-2025)

Координатна система:
БГС2005 - кадастрални координати
Height EGM2008 [m]

БОЛНИЧНО ВЕРТОЛЕТНО ЛЕТИЩЕ

МБАЛ "Д-р Атанас Дафовски" АД - гр. Кърджали

РЕГИСТРАЦИЯ НА БВЛ

КАРТА НА ПРЕПЯТСТВИЯТА

РЕВИЗИЯ 0

ФАЗА

МАЩАБ 1:2000
1:500

ЛИСТ No 1/1

ДАТА 05.2025

ОРТОФОТО 20.05.2025

ЦРАПЛАН ЕООД
STRAPLAN GmbH

№ 101-11-002