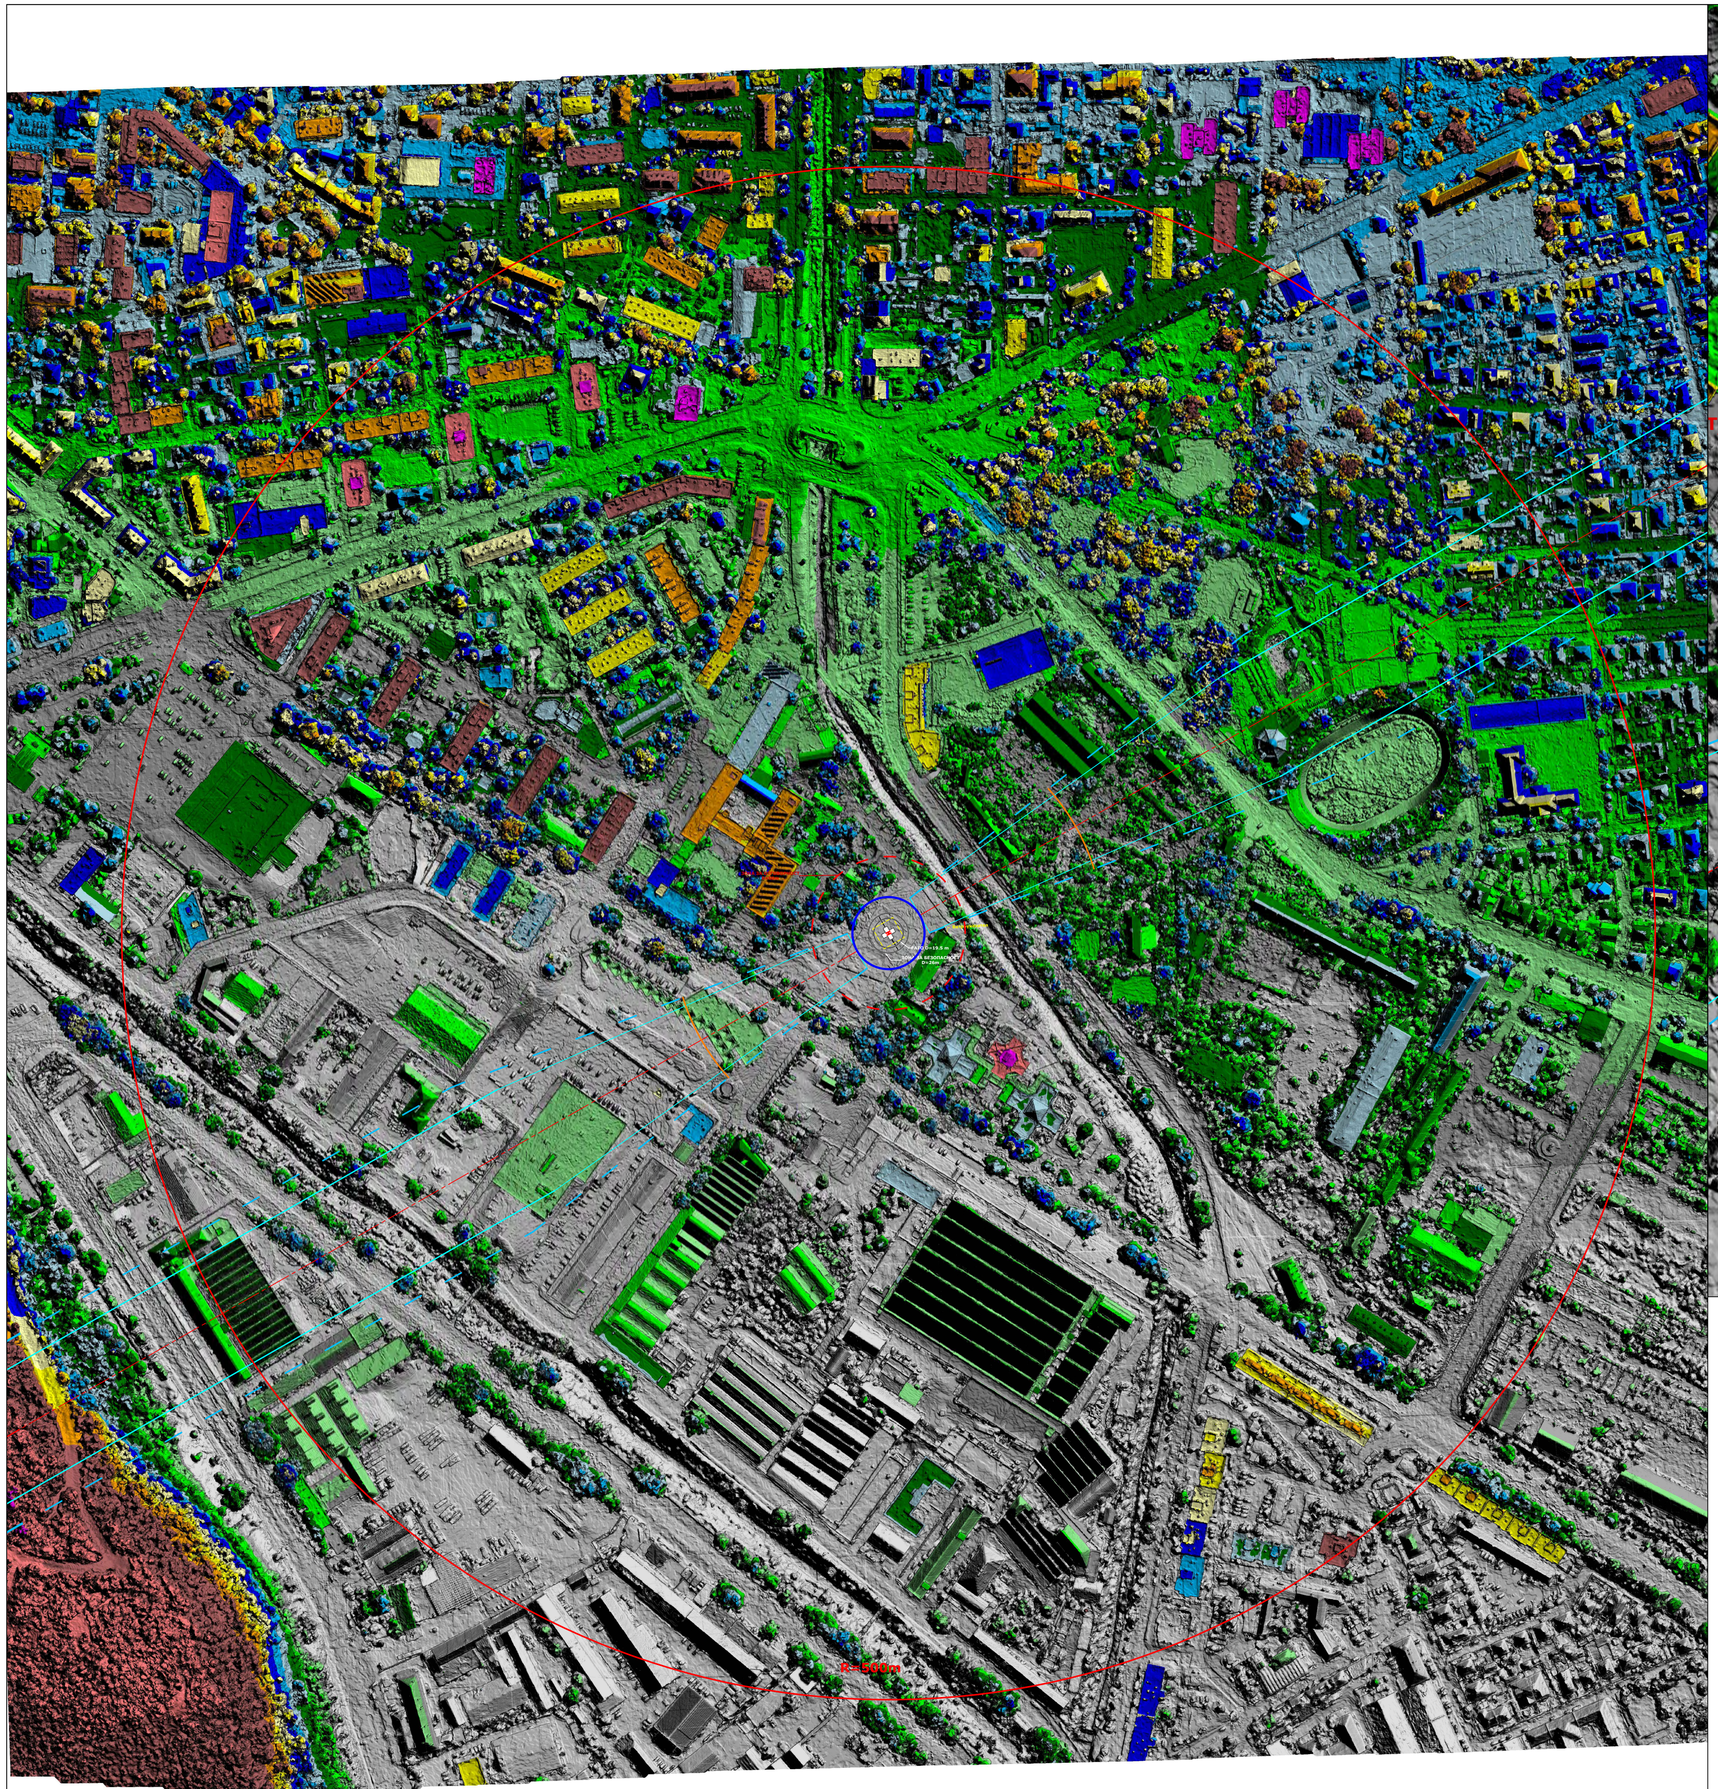

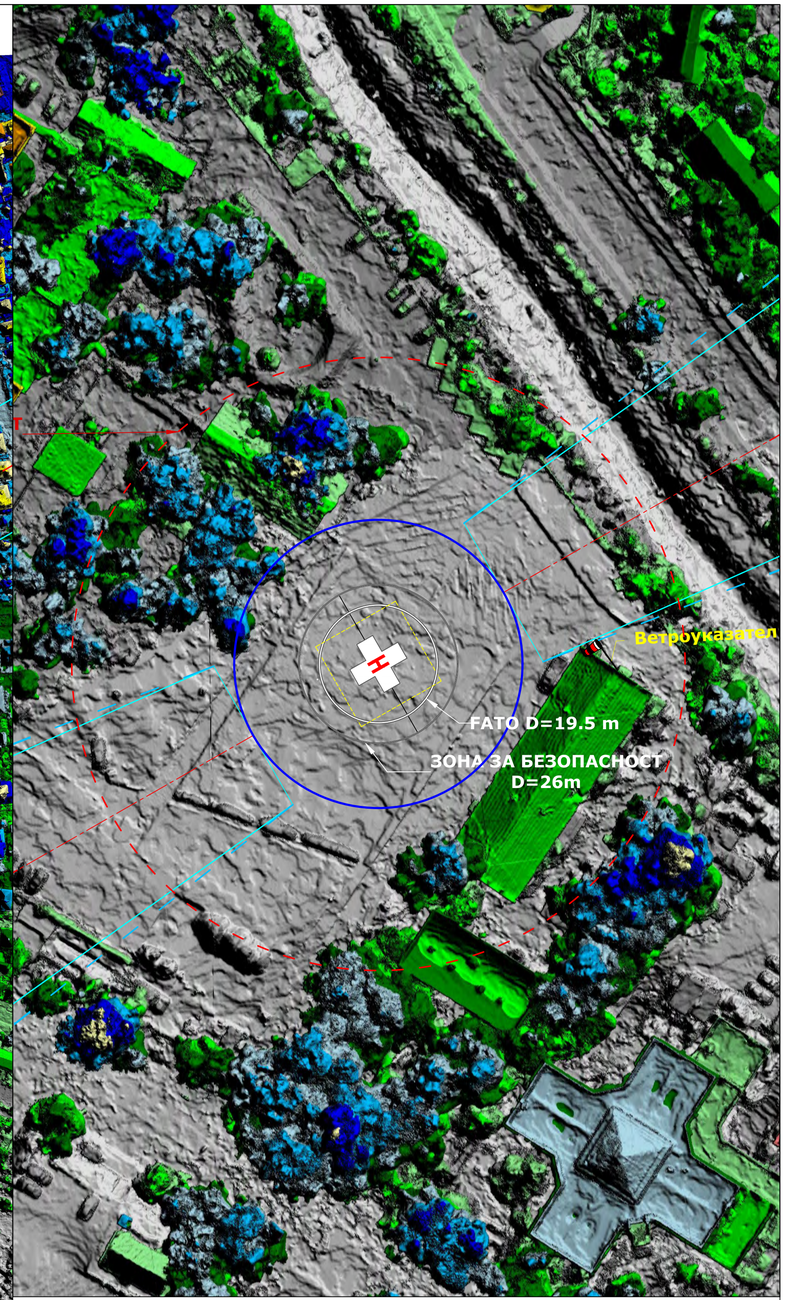

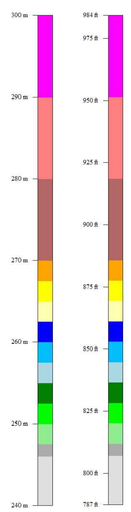

Scale / Мащаб 1:2000 50m 100m 150m 200m 250m

Scale / Мащаб 1:500 10m 20m 30m 40m 50m

FATO 60°/240° GEO
D=19.5m 54°/234° MAG

БГС2005 Кадастрални координати
X:4726955.24 Y: 567727.677
WGS84 Географски координати
N:42° 40' 30.28" E:26° 19' 34.77"
N:42°40.50' E:26°19.58'
H=246 m (EGM2008)
H=806 ft (EGM2008)
Declination - 6° 1' (06-2025)

Координатна система:
БГС2005 - кадастрални координати
Height EGM2008 [m]

БОЛНИЧНО ВЕРТОЛЕТНО ЛЕТИЩЕ

МБАЛ "Д-р Иван Селимински" АД - гр. Сливен

РЕГИСТРАЦИЯ НА БВЛ

КАРТА НА ПРЕПЯТСТВИЯТА

РЕВИЗИЯ	0
ФАЗА	Регистрация
МАЩАБ	1:2000 1:500
ЛИСТ No	1/1
ДАТА	06.2025
ОРТОФОТО	11.06.2025

ЩРАПЛАН ЕООД
STRAPLAN GmbH

№ 101-12-002