

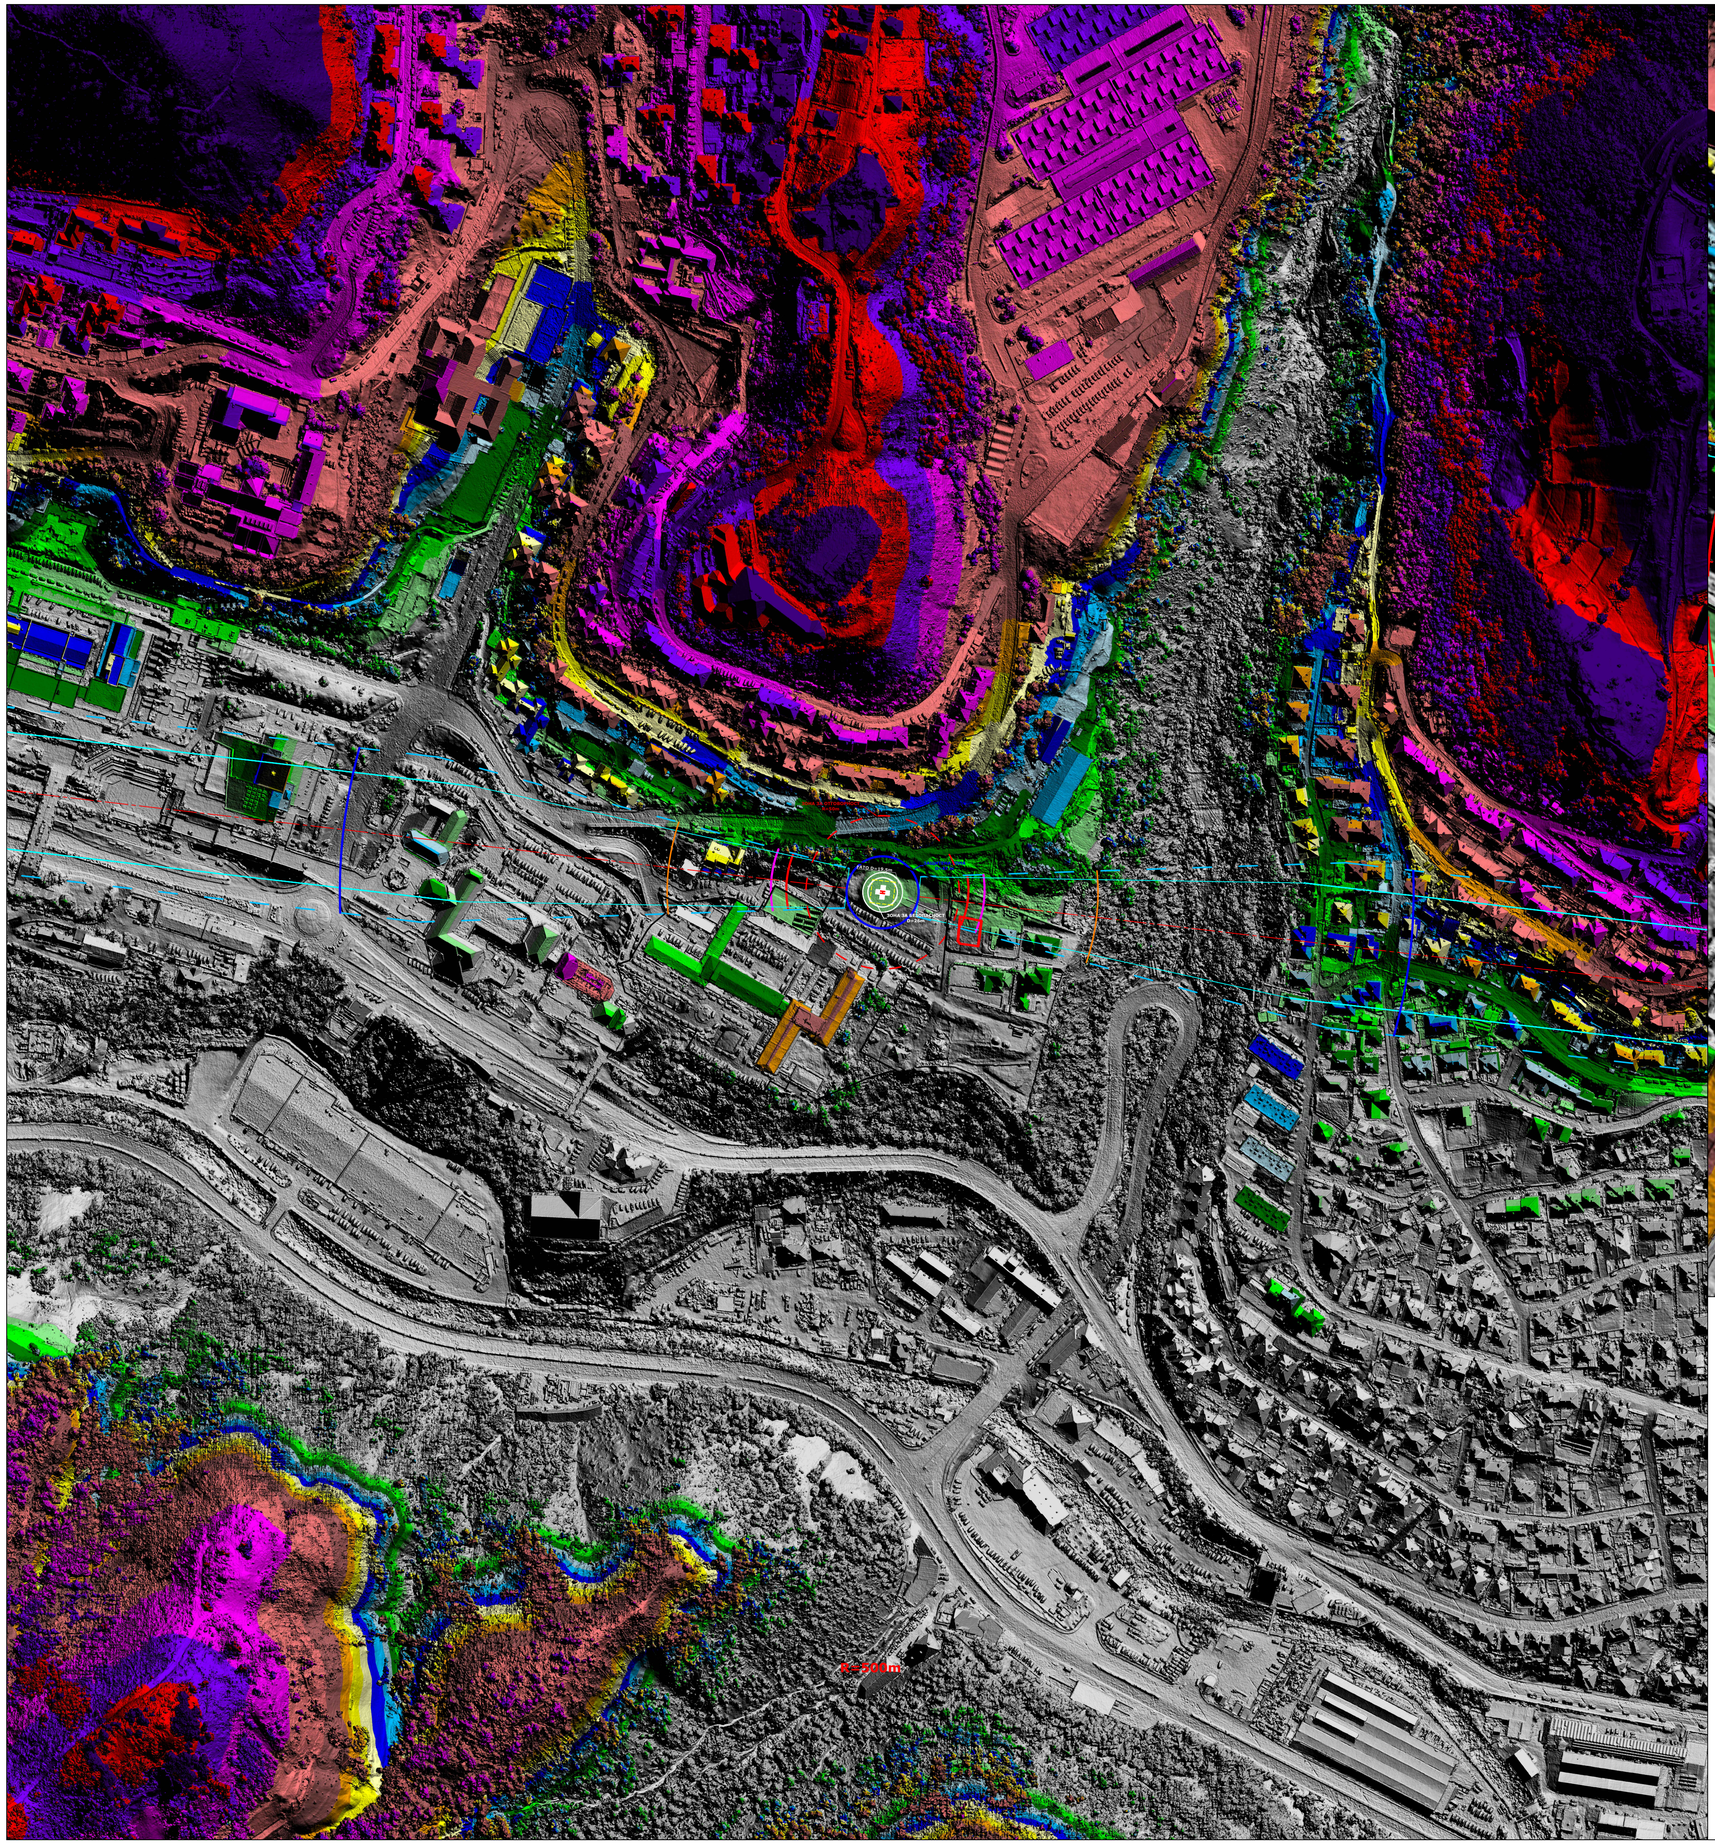


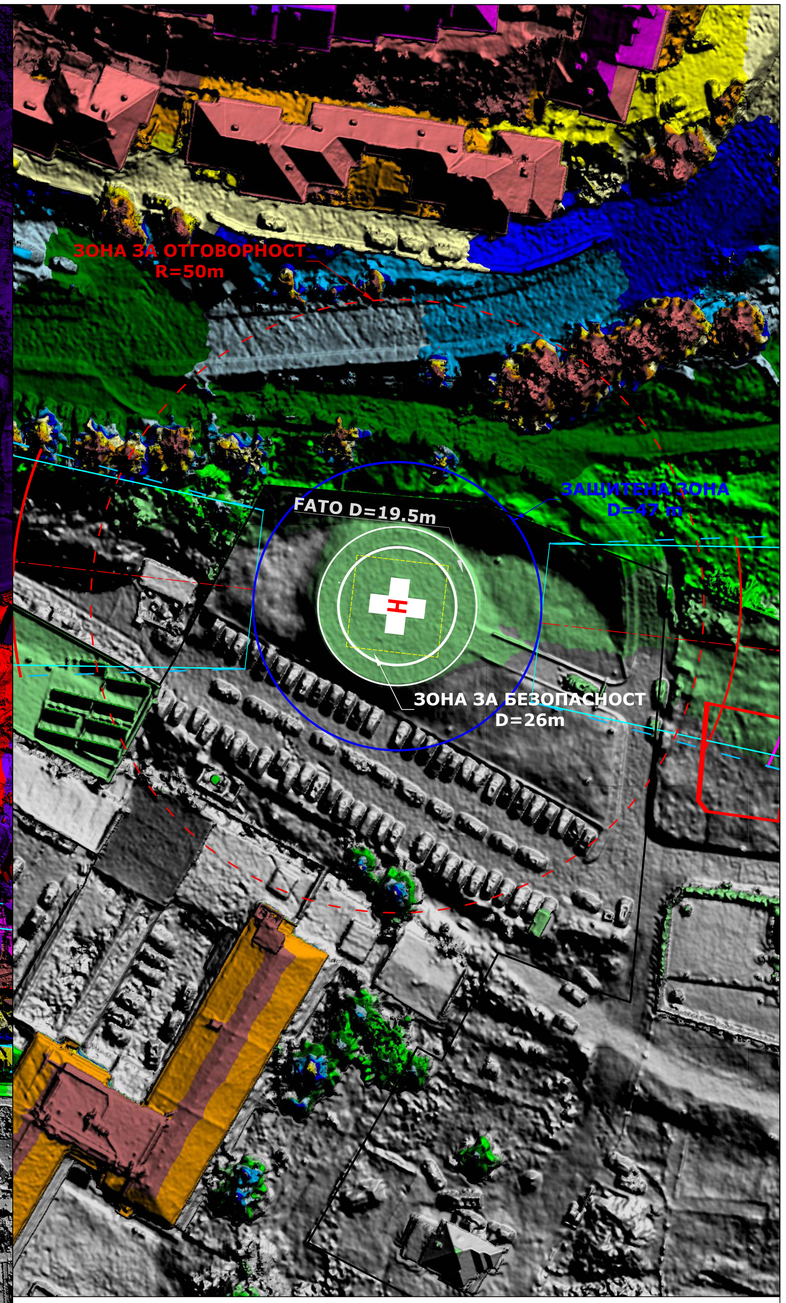

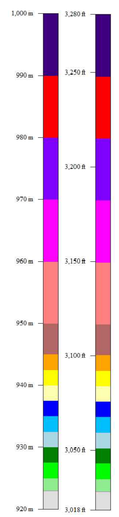

Scale / Мащаб 1:2000 50m 100m 150m 200m 250m

Scale / Мащаб 1:500 10m 20m 30m 40m 50m

FATO 097°/277° GEO
D=19.5m 091°/271° MAG

БГС2005 Кадастрални координати
X:4604621.72 Y: 434910.02
WGS84 Географски координати
N:41° 34' 26.37" E:24° 43' 10.67"
N:41°34.44' E:24°43.18'
H=923 m (EGM2008)
H=3028 ft (EGM2008)
Declination - 5° 42`E ± 0° 20' (03-2026)



Координатна система:
БГС2005 - кадастрални координати
WGS 84
Height EGM2008

БОЛНИЧНО ВЕРТОЛЕТНО ЛЕТИЩЕ

МБАЛ „Д-р Братан Шукеров" АД – гр. Смолян

РЕГИСТРАЦИЯ НА БВЛ

КАРТА НА ПРЕПЯТСТВИЯТА

РЕВИЗИЯ	1
ФАЗА	Регистрация
МАЩАБ	1:2000 1:500
ЛИСТ No	1/1
ДАТА	03.2026
ОРТОФОТО	04.03.2026

ЩРАПЛАН ЕООД
STRAPLAN GmbH

№ 101-19-002